1 Floor

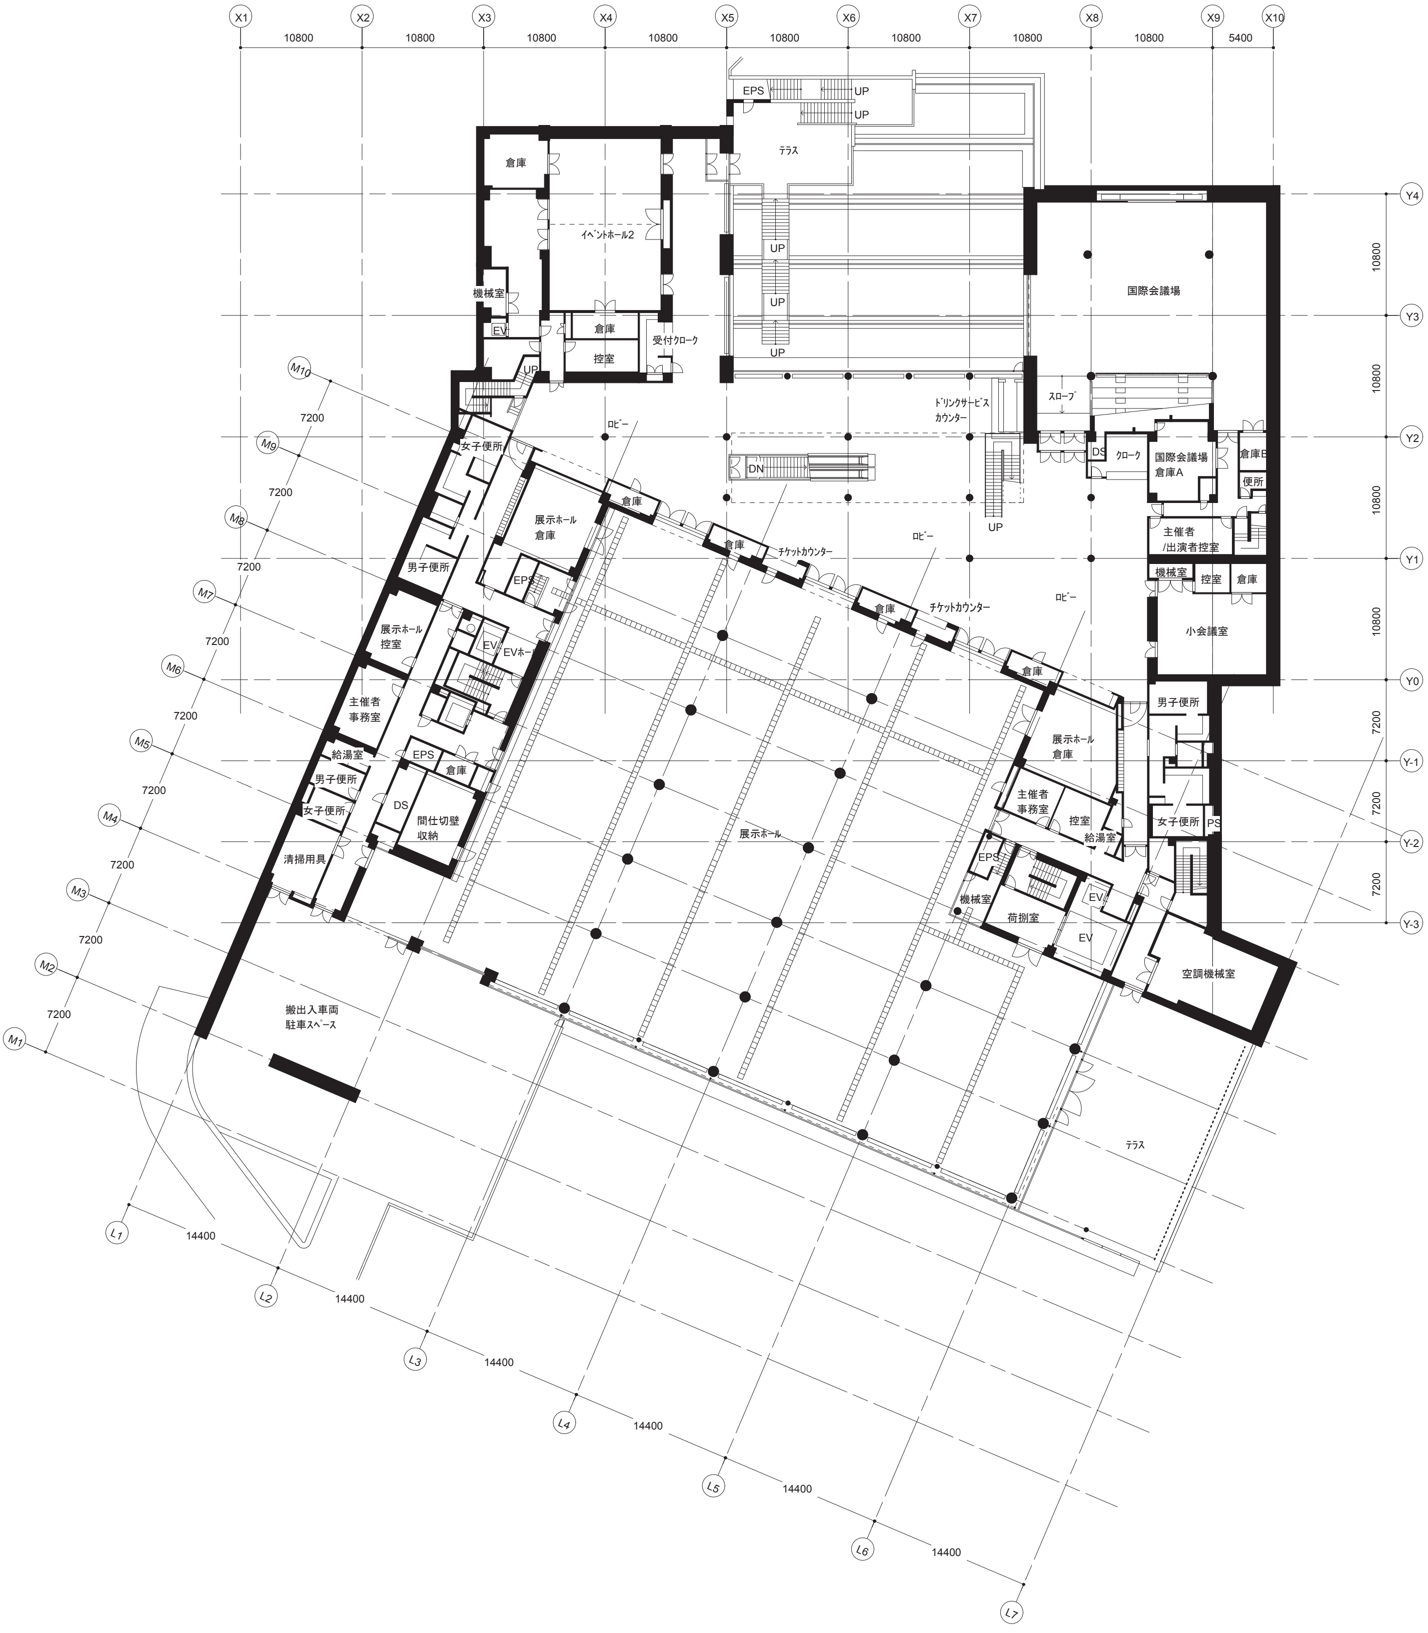
X1
X2
X3
X4
X5
X6
X7
X8
X9
X10
10800
10800
10800
10800
10800
10800
10800
10800
5400
EPS
UP
UP
テラス
倉庫
イベントホール2
機械室
EV
倉庫
控室
受付クローク
UP
UP
UP
UP
Y4
Y3
Y2
Y1
Y0
Y-1
Y-2
Y-3
10800
10800
10800
10800
7200
7200
7200
国際会議場
スロープ
ドリンクサービスカウンター
ロビー
DN
DS
クローク
国際会議場倉庫A
倉庫B
便所
主催者/出演者控室
機械室
控室
倉庫
小会議室
UP
ロビー
ロビー
M10
M9
M8
M7
M6
M5
M4
M3
M2
M1
7200
7200
7200
7200
7200
7200
7200
7200
7200
女子便所
展示ホール倉庫
倉庫
倉庫
チケットカウンター
倉庫
チケットカウンター
倉庫
男子便所
EPS
展示ホール控室
EV
EVホール
主催者事務室
給湯室
EPS
倉庫
男子便所
女子便所
DS
間仕切壁収納
清掃用具
展示ホール
男子便所
展示ホール倉庫
主催者事務室
控室
給湯室
女子便所
PS
EPS
機械室
荷捌室
EV
EV
空調機械室
搬出入車両駐車スペース
テラス
L1
L2
L3
L4
L5
L6
L7
14400
14400
14400
14400
14400
14400